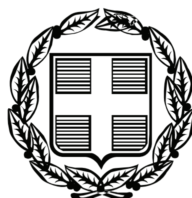


ΕΦΗΜΕΡΙΣ ΤΗΣ ΚΥΒΕΡΝΗΣΕΩΣ

ΤΗΣ ΕΛΛΗΝΙΚΗΣ ΔΗΜΟΚΡΑΤΙΑΣ

ΤΕΥΧΟΣ ΤΕΤΑΡΤΟ **Αρ. Φύλλου 331**

14 Ιουλίου 2008

ΠΕΡΙΕΧΟΜΕΝΑ

ΑΠΟΦΑΣΕΙΣ

ΑΠΟΦΑΣΕΙΣ

Αριθμ. 2804 (1)

Επικύρωση καθορισμού των οριογραμμών του ρέματος «Καρύα» στην περιοχή Ρυζόμυλου της Π.Ο.Τ.Α. Μεσσηνίας του Δήμου Πεταλιδίου του Νομού Μεσσηνίας.

Ο ΓΕΝΙΚΟΣ ΓΡΑΜΜΑΤΕΑΣ
ΠΕΡΙΦΕΡΕΙΑΣ ΠΕΛΟΠΟΝΝΗΣΟΥ

Έχοντας υπόψη τις ακόλουθες διατάξεις και λοιπά έγγραφα:

1. Τις διατάξεις των άρθρων 5, 6 και 8 του ν. 3200/1955 «Περί Διοικητικής Αποκέντρωσης».

2. Τις διατάξεις του ν. 2853/16.7.1922 «Περί υδραυλικών εν γένει έργων και αστυνομεόσεως των Δημοσίων Υδάτων», όπως αυτές τροποποιήθηκαν με τις αντίστοιχες του ν.δ. 10/29.12.1923 και κωδικοποιήθηκαν από τις διατάξεις του π.δ. 18/21.3.1924.

3. Τα οριζόμενα στο άρθρο 6 της υπ' αριθμ. 3046/304/3.2.1989 απόφασης του Αναπληρωτή Υπουργού Περιβάλλοντος Χωροταξίας και Δημοσίων Έργων: «Κτιριοδομικός Κανονισμός» και ειδικότερα τις διατάξεις του άρθρου 6 αυτού σχετικά με τη δόμηση κοντά σε ρέματα, όπως ισχύει σήμερα.

4. Τις διατάξεις του άρθρου 5 του ν. 3010/25.4.2002 (ΦΕΚ 91/τ.Α΄) «Εναρμόνιση του ν. 1650/1986 με τις οδηγίες 97/11 ΕΕ και 96/61 ΕΕ» και ειδικότερα τις διατάξεις του άρθρου 5 αυτού «Διαδικασία Οριοθέτησης και ρυθμίσεις θεμάτων για τα υδατορέματα».

5. Τις διατάξεις του ν. 2503/1997 (ΦΕΚ 107/τ.Α΄/30.5.1997) «Διοίκηση, Οργάνωση, Στελέχωση της Περιφέρειας, Ρυθμίσεις θεμάτων για την Τοπική Αυτοδιοίκηση και άλλες διατάξεις»

6. Τις οικίες διατάξεις του ν. 2508/1997 (ΦΕΚ 124/τ.Α΄/13.6.1997) «Βιώσιμη Οικιστική Ανάπτυξη των πόλεων και οικισμών της χώρας και άλλες διατάξεις».

7. Τις οικίες διατάξεις του ν. 2690/1999 (ΦΕΚ 45/τ.Α΄/ 1999) «Κύρωση Κώδικα Διοικητικής Διαδικασίας κ.ά διατάξεις».

8. Τα οριζόμενα στην υπ' αριθμ. 19664/20.12.2001 απόφαση του Γενικού Γραμματέα Περιφερείας Πελοποννήσου.

9. Τα οριζόμενα στην υπ' αριθμ. 1592/14.2.2002 απόφαση του Γενικού Γραμματέα Περιφέρειας Πελοποννήσου.

10. Τα από Μαΐου 2007 τοπογραφικά και υψομετρικά διαγράμματα (τέσσερα φύλλα αριθμ. σχεδίων 3, 4, 5, και 6, κλίμακας 1:500) καθορισμού των οριογραμμών του ρέματος «Καρυά» στην περιοχή Ρυζόμυλου της Π.Ο.Τ.Α. Μεσσηνίας του Δήμου Πεταλιδίου του Νομού Μεσσηνίας, τα οποία συντάχθηκαν από το Τεχνικό Γραφείο Μελετών «Σ. & Κ. ΦΩΤΟΠΟΥΛΟΣ & ΣΥΝΕΡΓΑΤΕΣ Ε.Ε.», ελέγχθηκαν και θεωρήθηκαν στις 5.6.2008 από τη Διεύθυνση Τεχνικών Υπηρεσιών της Ν.Α. Μεσσηνίας.

11. Την υπ' αριθμ. 3048/2093/9.6.2008 Γνωμοδότηση-Εισήγηση της Διεύθυνσης Τεχνικών Υπηρεσιών της Ν.Α. Μεσσηνίας, με την οποία καθορίζονται οι οριογραμμές του ρέματος «Καρυά» στην περιοχή Ρυζόμυλου της Π.Ο.Τ.Α. Μεσσηνίας του Δήμου Πεταλιδίου του Νομού Μεσσηνίας, σύμφωνα με τα αμέσως πιο πάνω αναφερόμενα τοπογραφικά και υψομετρικά διαγράμματα, αποφασίζουμε:

Την επικύρωση των οριογραμμών του ρέματος «Καρυά» στην περιοχή Ρυζόμυλου της Π.Ο.Τ.Α. Μεσσηνίας του Δήμου Πεταλιδίου του Νομού Μεσσηνίας, οριζομένων με τα σημεία Δ1, Δ2, Δ3,...,Δ8, Δ9, Δ10, ..., Δ15, Δ16 (δεξιά) και Α1, Α2, Α3, Α4, Α5, ..., Α10, Α11, Α12, ..., Α17, Α18, Α19 (αριστερά) εκατέρωθεν της ροής του ρέματος στα από Μαΐου 2007 τοπογραφικά και υψομετρικά διαγράμματα (τέσσερα φύλλα αριθμ. σχεδίων 3, 4, 5 και 6, κλίμακας 1:500), τα οποία συντάχθηκαν από το Τεχνικό Γραφείο Μελετών «Σ. & Κ. ΦΩΤΟΠΟΥΛΟΣ & ΣΥΝΕΡΓΑΤΕΣ Ε.Ε.», ελέγχθηκαν και θεωρήθηκαν στις 5.6.2008 από τη Διεύθυνση Τεχνικών Υπηρεσιών της Ν.Α. Μεσσηνίας και αποτελούν αναπόσπαστο μέρος της παρούσας.


Η απόφαση αυτή μαζί με τα συνημμένα τοπογραφικά και υψομετρικά διαγράμματα καθορισμού των οριογραμμών να δημοσιευθούν στην Εφημερίδα της Κυβερνήσεως.

Τρίπολη, 27 Ιουνίου 2008


Ο Γενικός Γραμματέας Περιφέρειας
ΝΙΚΟΣ Κ. ΑΓΓΕΛΟΠΟΥΛΟΣ




626
625Α
624
625Β
Α1
Α2
Δ1
Δ2
15.0
12.5
1033
1032
1031
1030
1027

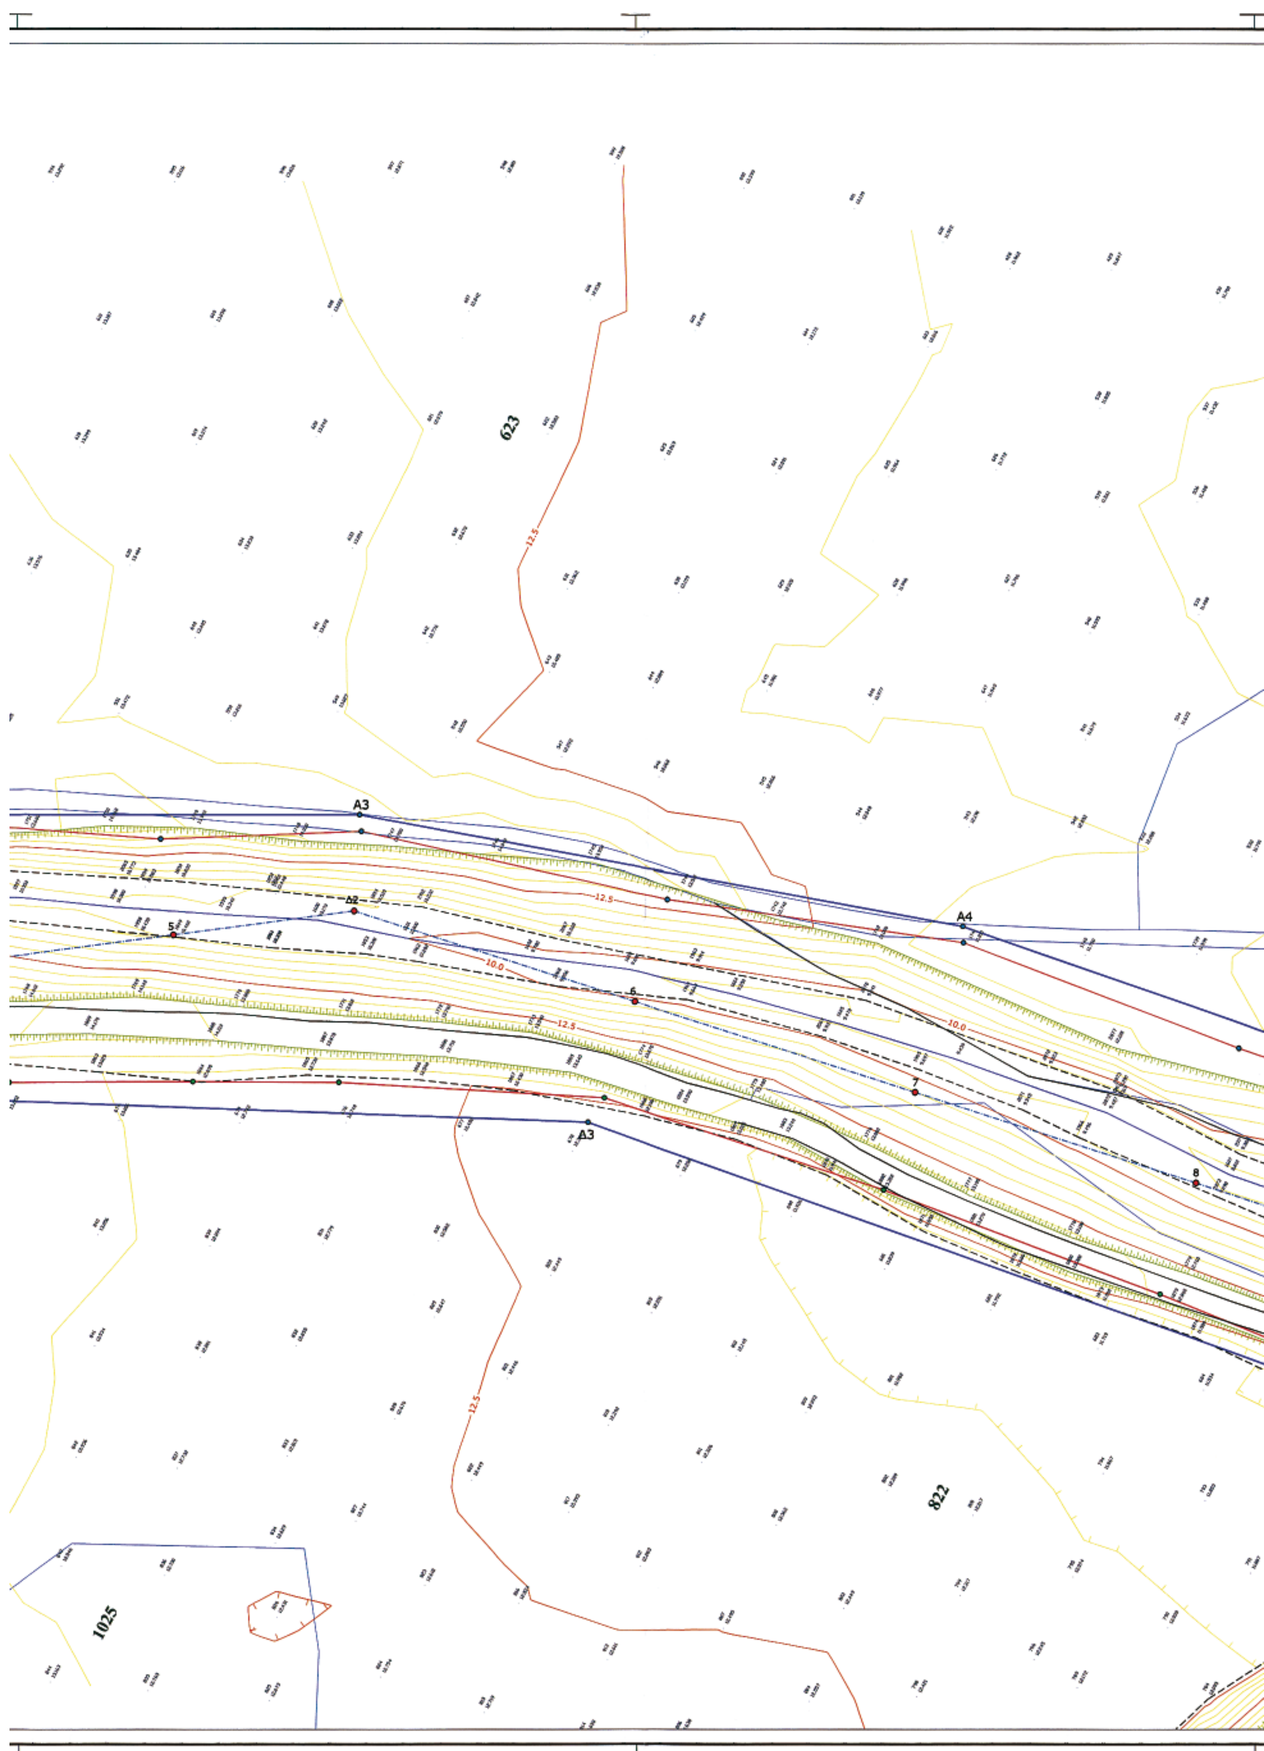

623
12.5
A3
Δ2
5
10.0
6
A4
7
8
822
1025

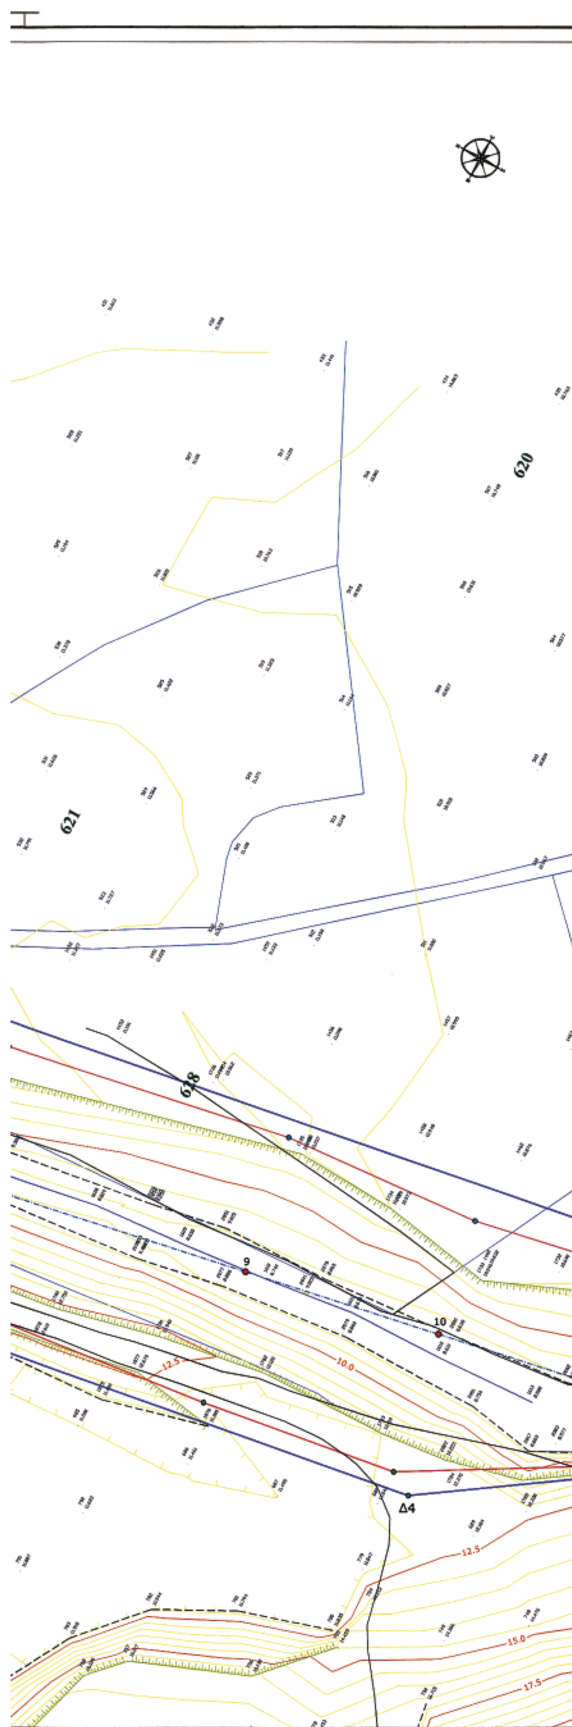

ΔΙΑΝΟΜΗ ΠΙΝΑΚΙΔΩΝ

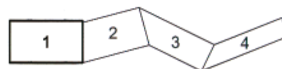

ΠΙΝΑΚΑΣ ΣΥΝΤΕΤΑΓΜΕΝΩΝ ΟΡΙΟΓΡΑΜΜΩΝ ΡΕΜΑΤΟΣ ΚΑΡΥΑ

ΑΡΙΣΤΕΡΗ ΟΡΙΟΓΡΑΜΜΗ

Α1.	X=315192.709	Y=4096738.942
Α2.	X=315268.543	Y=4096660.947
Α3.	X=315323.898	Y=4096560.657
Α4.	X=315356.790	Y=4096461.935
Α5.	X=315384.004	Y=4096302.666
Α6.	X=315497.858	Y=4096221.673
Α7.	X=315612.319	Y=4096113.941
Α8.	X=315705.655	Y=4096094.753
Α9.	X=315748.012	Y=4096078.224
Α10.	X=315784.150	Y=4095937.420
Α11.	X=315781.407	Y=4095860.462
Α12.	X=315752.058	Y=4095585.667
Α13.	X=315804.830	Y=4095515.890
Α14.	X=315843.395	Y=4095485.465
Α15.	X=315933.035	Y=4095412.405
Α16.	X=316033.773	Y=4095375.410
Α17.	X=316090.312	Y=4095284.662
Α18.	X=316130.915	Y=4095271.485
Α19.	X=316216.499	Y=4095240.087

ΔΕΞΙΑ ΟΡΙΟΓΡΑΜΜΗ

Δ1.	X=315148.715	Y=4096717.246
Δ2.	X=315230.093	Y=4096633.935
Δ3.	X=315296.870	Y=4096501.671
Δ4.	X=315327.447	Y=4096314.730
Δ5.	X=315380.959	Y=4096236.737
Δ6.	X=315591.239	Y=4096070.594
Δ7.	X=315691.332	Y=4096041.824
Δ8.	X=315716.919	Y=4096005.449
Δ9.	X=315727.707	Y=4095956.023
Δ10.	X=315698.628	Y=4095681.082
Δ11.	X=315695.045	Y=4095570.675
Δ12.	X=315732.366	Y=4095517.631
Δ13.	X=315887.613	Y=4095371.732
Δ14.	X=315981.924	Y=4095325.099
Δ15.	X=316054.722	Y=4095212.995
Δ16.	X=316131.831	Y=4095160.142

ΥΠΟΜΝΗΜΑ

(λεπτή μπλε γραμμή)	Όρια κτήματος
(έντονη μπλε γραμμή)	Οριογραμμή ρέματος
(κόκκινη γραμμή)	Γραμμή πλημμύρας
620	Κτηματολογικός αριθμός
• Α7	Κορυφή οριογραμμής ρέματος αριστερά
• Δ3	Κορυφή οριογραμμής ρέματος δεξιά
• 9	Αρίθμηση διατομών

ΑΝΤΙΓΡΑΦΟ 5

ΚΑΛΑΜΑΤΑ

Η ΕΠΙΤΡΟΠΗ ΟΡΙΟΘΕΤΗΣΗΣ

1) Ελέγχθηκε Καλαμάτα 5/6/08

2)

ΠΑΜΟΥΚΗ ΕΛΕΝΑ
ΤΟΠΟΓΡΑΦΟΣ ΜΗΧΑΝΙΚΟΣ Τ.Ε.



ΕΘΕΩΡΗΘΗ
Καλαμάτα 5/6/2008
Ο Προϊστάμενος του Τμήματος Εκτελέσεως Έργων

ΣΤΑΥΡΟΣ ΚΑΡΤΕΡΟΛΙΩΤΗΣ
ΠΕ1 ΜΕ Α'8

Το παρόν συνοδεύει την αριθ. 3044/08 απόφαση Γεν. Γραμ. Περιφέρειας Πελοποννήσου

Ο Γ.Γ.Π.Π.
Νίκος Κ[illegible]

Τ.Ε.ΜΕΣ. Α.Ε.

Π.Ο.Τ.Α. ΜΕΣΣΗΝΙΑΣ

ΤΜΗΜΑ
ΠΕΡΙΟΧΗ ΡΙΖΟΜΥΛΟΥ

ΚΑΘΟΡΙΣΜΟΣ ΟΡΙΟΓΡΑΜΜΩΝ
ΡΕΜΑΤΟΣ **ΚΑΡΥΑ**


ΤΙΤΛΟΣ ΣΧΕΔΙΟΥ			ΑΡ. ΣΧΕΔΙΟΥ
ΟΡΙΟΓΡΑΜΜΕΣ ΡΕΜΑΤΟΣ (Φύλλο 1)			3
			ΚΛΙΜΑΚΑ: 1:500
	ΟΝΟΜΑΤΕΠΩΝΥΜΟ	ΗΜΕΡΟΜΗΝΙΑ	ΥΠΟΓΡΑΦΗ
ΣΥΝΤΑΞΗ	Κ. ΦΩΤΟΠΟΥΛΟΣ	05/2007	(υπογραφή)
	ΕΛ. ΛΑΖΑΡΟΠΟΥΛΟΥ	05/2007	(υπογραφή)
ΕΓΚΡΙΣΗ			


ΤΕΧΝΙΚΟ ΓΡΑΦΕΙΟ :


Σ. & Κ. ΦΩΤΟΠΟΥΛΟΣ
& ΣΥΝΕΡΓΑΤΕΣ Ε.Ε.
ΑΕΤΙΔΕΩΝ 16 - ΧΟΛΑΡΓΟΣ - 155 61 - ΑΘΗΝΑ
ΤΗΛ. : 210 6529984 FAX : 210 6514137
Web : http://www.fotopoulos.info/ Email : kfoto@otenet.gr

ΕΘΝΙΚΟ ΤΥΠΟΓΡΑΦΕΙΟ


Για τεχνικούς λόγους στο σχεδιάγραμμα, έγινε σμίκρυνση, κατά ποσοστό 39%

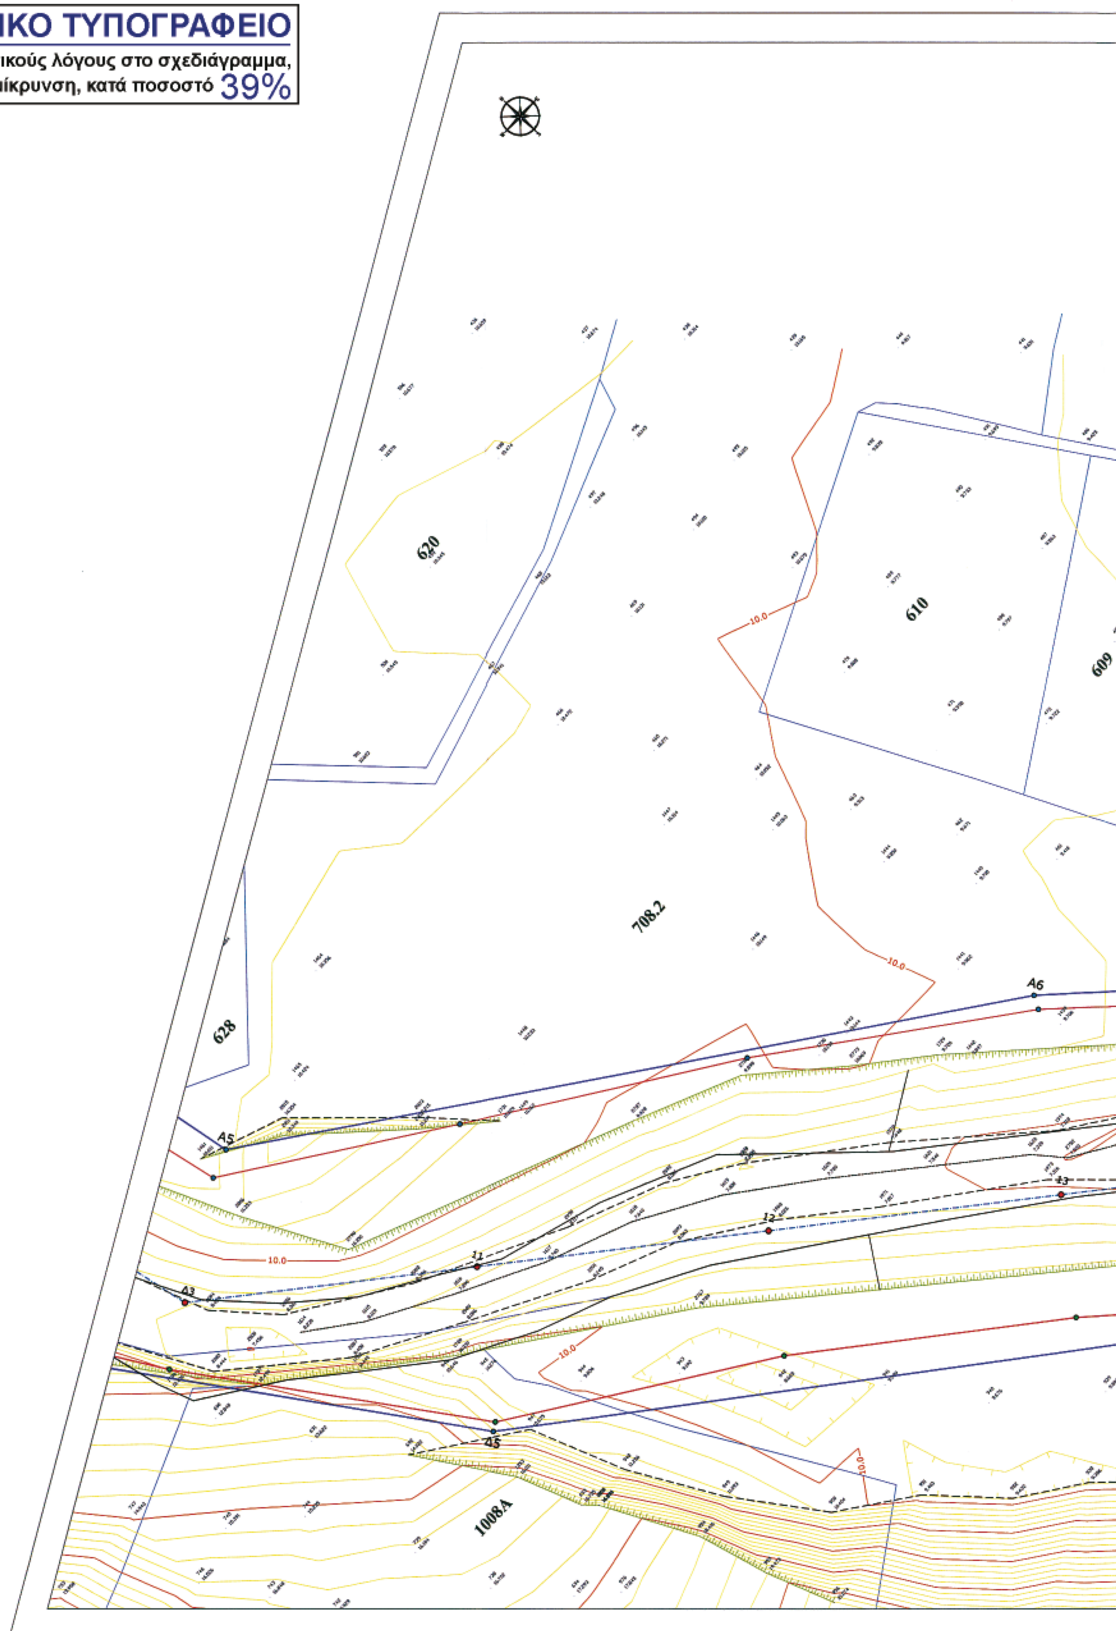

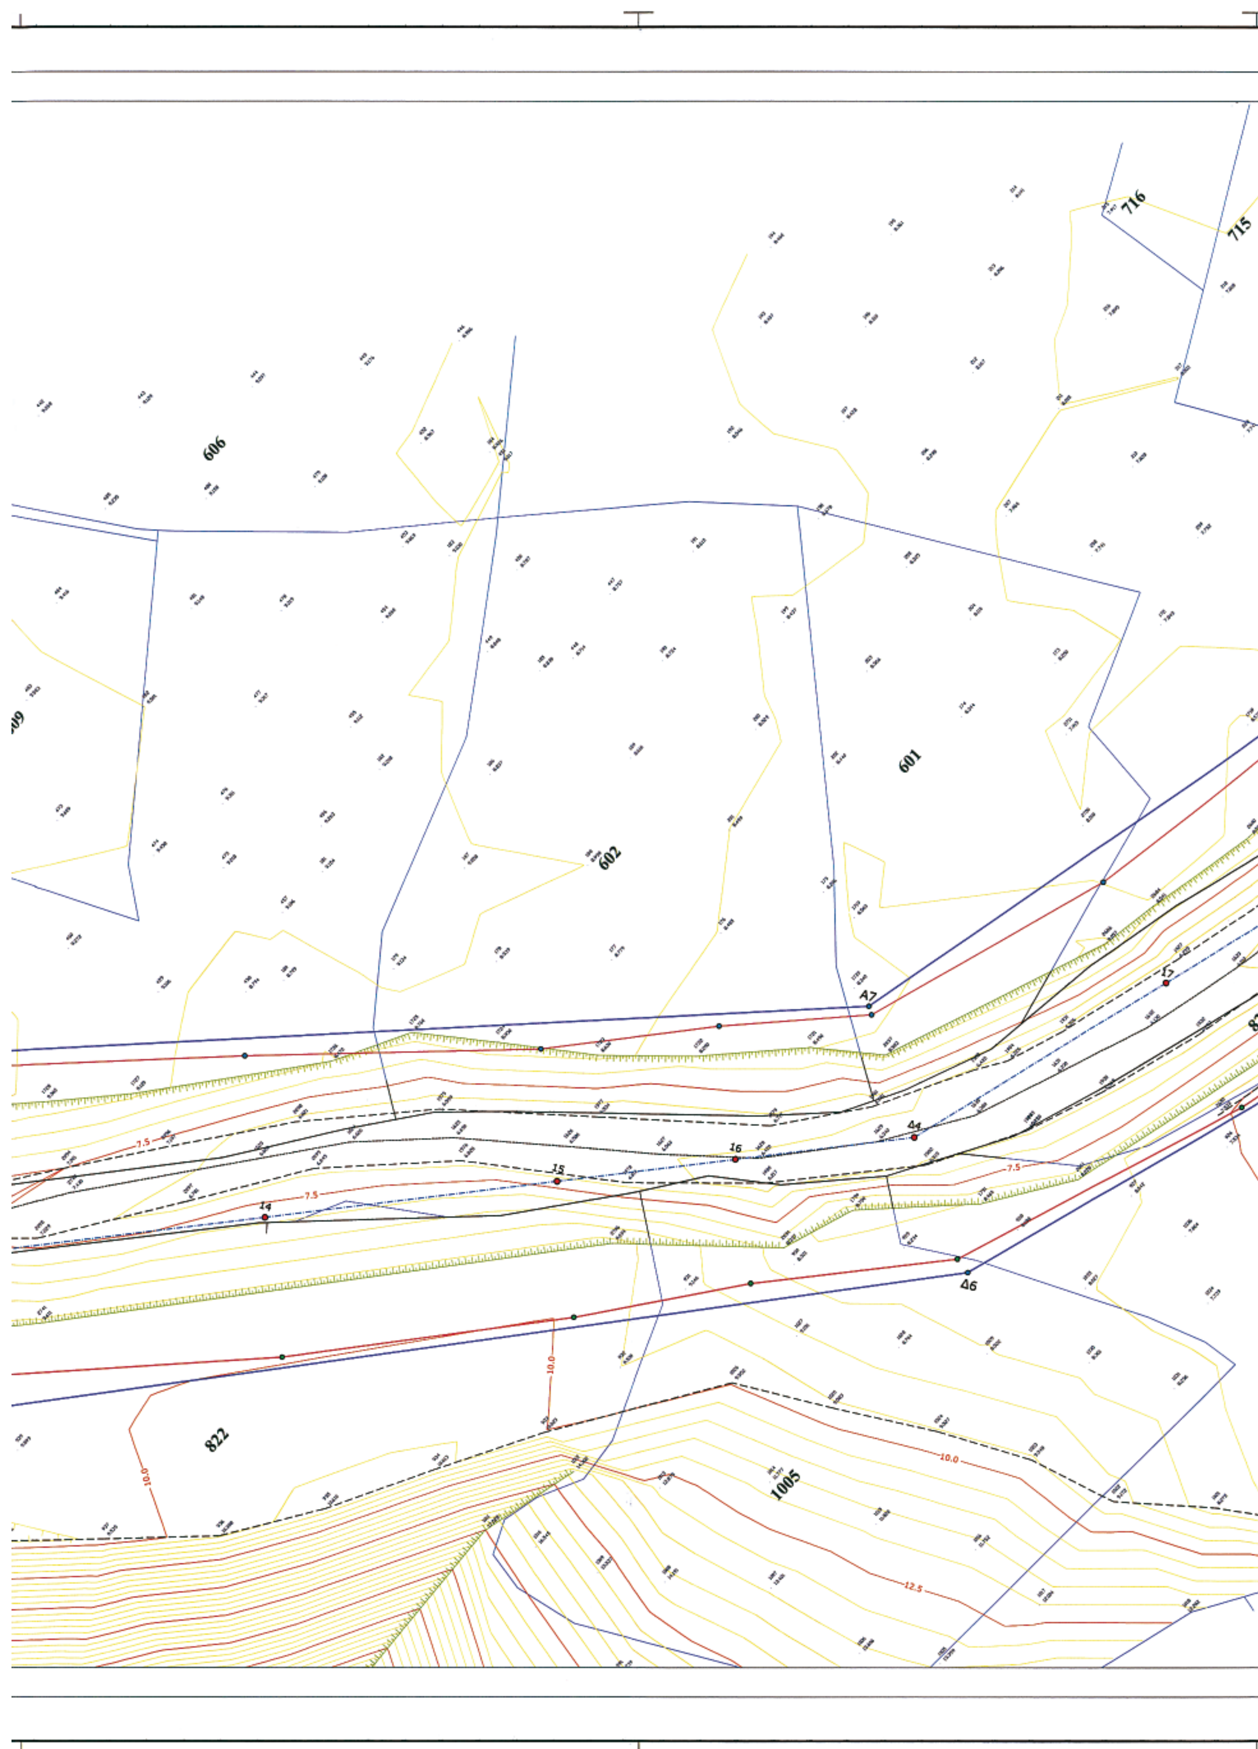
716
715
606
602
601
822
1005
Δ7
Δ6
Δ4
14
15
16
17
-7.5
10.0
12.5

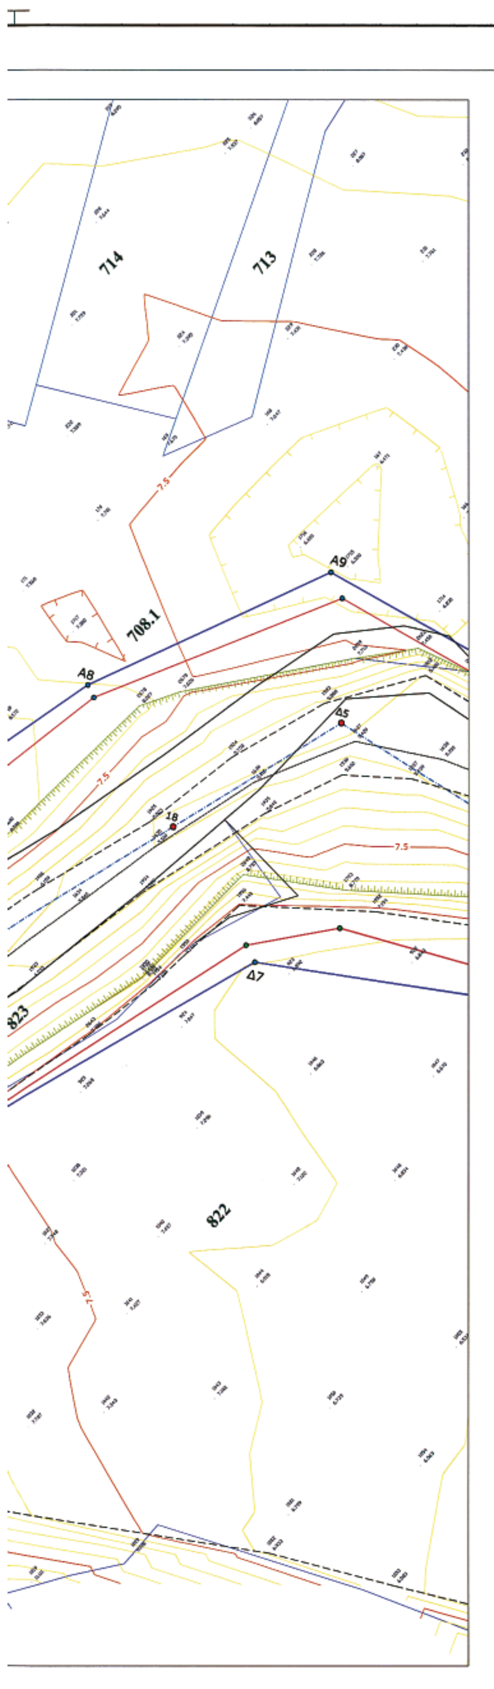

ΔΙΑΝΟΜΗ ΠΙΝΑΚΙΔΩΝ

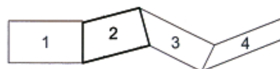

ΠΙΝΑΚΑΣ ΣΥΝΤΕΤΑΓΜΕΝΩΝ ΟΡΙΟΓΡΑΜΜΩΝ ΡΕΜΑΤΟΣ ΚΑΡΥΑ

ΑΡΙΣΤΕΡΗ ΟΡΙΟΓΡΑΜΜΗ

Α1.	X=315192.709	Y=4096738.942
Α2.	X=315268.543	Y=4096660.947
Α3.	X=315323.898	Y=4096560.657
Α4.	X=315356.790	Y=4096461.935
Α5.	X=315384.004	Y=4096302.666
Α6.	X=315497.858	Y=4096221.673
Α7.	X=315612.319	Y=4096113.941
Α8.	X=315705.655	Y=4096094.753
Α9.	X=315748.012	Y=4096078.224
Α10.	X=315784.150	Y=4095937.420
Α11.	X=315781.407	Y=4095860.462
Α12.	X=315752.058	Y=4095585.667
Α13.	X=315804.830	Y=4095515.890
Α14.	X=315843.395	Y=4095485.465
Α15.	X=315933.035	Y=4095412.405
Α16.	X=316033.773	Y=4095375.410
Α17.	X=316090.312	Y=4095284.662
Α18.	X=316130.915	Y=4095271.485
Α19.	X=316216.499	Y=4095240.067

ΥΠΟΜΝΗΜΑ

- Όριο κτήματος
- Οριογραμμή ρέματος
- Γραμμή πλημμύρας
- 620 Κτηματολογικός αριθμός
- • Α7 Κορυφή οριογραμμής ρέματος αριστερά
- • Δ3 Κορυφή οριογραμμής ρέματος δεξιά
- • 9 Αρίθμηση διατομών

ΔΕΞΙΑ ΟΡΙΟΓΡΑΜΜΗ

Δ1.	X=315148.715	Y=4096717.246
Δ2.	X=315230.093	Y=4096633.935
Δ3.	X=315296.870	Y=4096501.671
Δ4.	X=315327.447	Y=4096314.730
Δ5.	X=315380.959	Y=4096236.737
Δ6.	X=315591.239	Y=4096070.594
Δ7.	X=315691.332	Y=4096041.824
Δ8.	X=315716.919	Y=4096005.449
Δ9.	X=315727.707	Y=4095956.023
Δ10.	X=315698.628	Y=4095681.082
Δ11.	X=315695.045	Y=4095570.675
Δ12.	X=315732.366	Y=4095517.631
Δ13.	X=315887.613	Y=4095371.732
Δ14.	X=315981.924	Y=4095325.099
Δ15.	X=316054.722	Y=4095212.995
Δ16.	X=316131.831	Y=4095160.142

ΚΑΛΑΜΑΤΑ

ΑΝΤΙΓΡΑΦΟ 5

Η ΕΠΙΤΡΟΠΗ ΟΡΙΟΘΕΤΗΣΗΣ

1) Ελέγχθηκε Καλαμάτα 5/6/08

2)

ΠΑΜΟΥΚΗ ΕΛΕΝΑ



ΕΘΕΩΡΗΘΗ
Καλαμάτα 5/6/2008
Ο Προϊστάμενος του Τμήματος Εκτελέσεως Έργων

ΣΤΑΥΡΟΣ ΚΑΡΤΕΡΟΛΙΩΤΗΣ
ΠΕ1 ΜΕ Α΄8

Το παρόν συνοδεύει την αριθ. ...απόφαση Γεν. Γραμ. Περιφέρειας Πελοποννήσου
Ο Γ.Γ.Π.Π.

Τ.Ε.ΜΕΣ. Α.Ε.

Π.Ο.Τ.Α. ΜΕΣΣΗΝΙΑΣ

ΤΜΗΜΑ
ΠΕΡΙΟΧΗ ΡΙΖΟΜΥΛΟΥ

ΚΑΘΟΡΙΣΜΟΣ ΟΡΙΟΓΡΑΜΜΩΝ
ΡΕΜΑΤΟΣ **ΚΑΡΥΑ**


ΤΙΤΛΟΣ ΣΧΕΔΙΟΥ			ΑΡ. ΣΧΕΔΙΟΥ
ΟΡΙΟΓΡΑΜΜΕΣ ΡΕΜΑΤΟΣ (Φύλλο 2)			4
			ΚΛΙΜΑΚΑ: 1:500
	ΟΝΟΜΑΤΕΠΩΝΥΜΟ	ΗΜΕΡΟΜΗΝΙΑ	ΥΠΟΓΡΑΦΗ
ΣΥΝΤΑΞΗ	Κ. ΦΩΤΟΠΟΥΛΟΣ	05/2007	
	ΕΛ. ΛΑΖΑΡΟΠΟΥΛΟΥ	05/2007	
ΕΓΚΡΙΣΗ			


ΤΕΧΝΙΚΟ ΓΡΑΦΕΙΟ :

Σ. & Κ. ΦΩΤΟΠΟΥΛΟΣ & ΣΥΝΕΡΓΑΤΕΣ Ε.Ε.
ΑΕΤΙΔΕΩΝ 16 - ΧΟΛΑΡΓΟΣ - 155 61 - ΑΘΗΝΑ
ΤΗΛ. : 210 6529984 FAX : 210 6514137
Web : http://www.fotopoulos.info/ Email : kfoto@otenet.gr

ΕΘΝΙΚΟ ΤΥΠΟΓΡΑΦΕΙΟ

Για τεχνικούς λόγους στο σχεδιάγραμμα, έγινε σμίκρυνση, κατά ποσοστό 33%

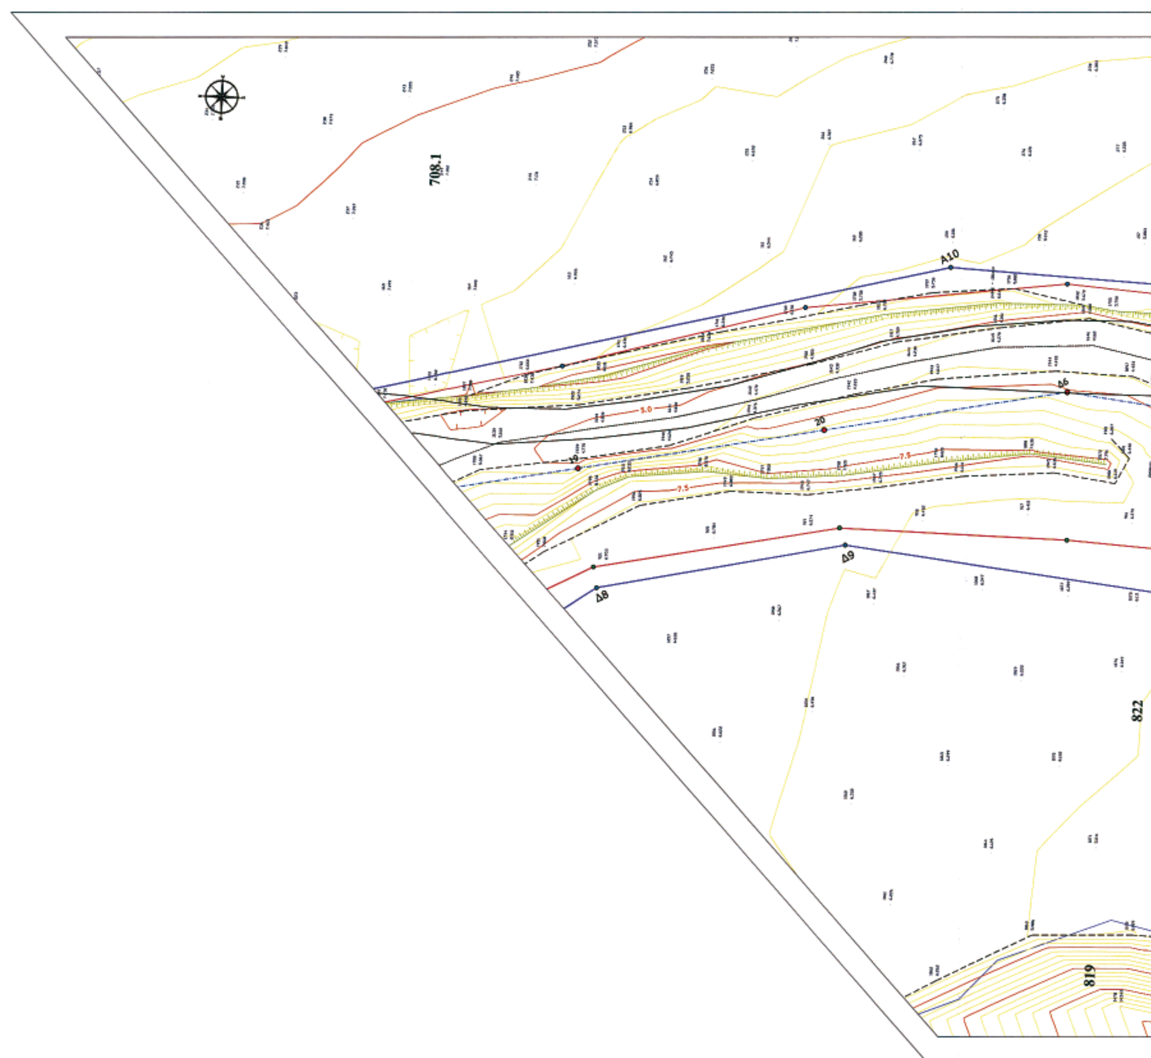

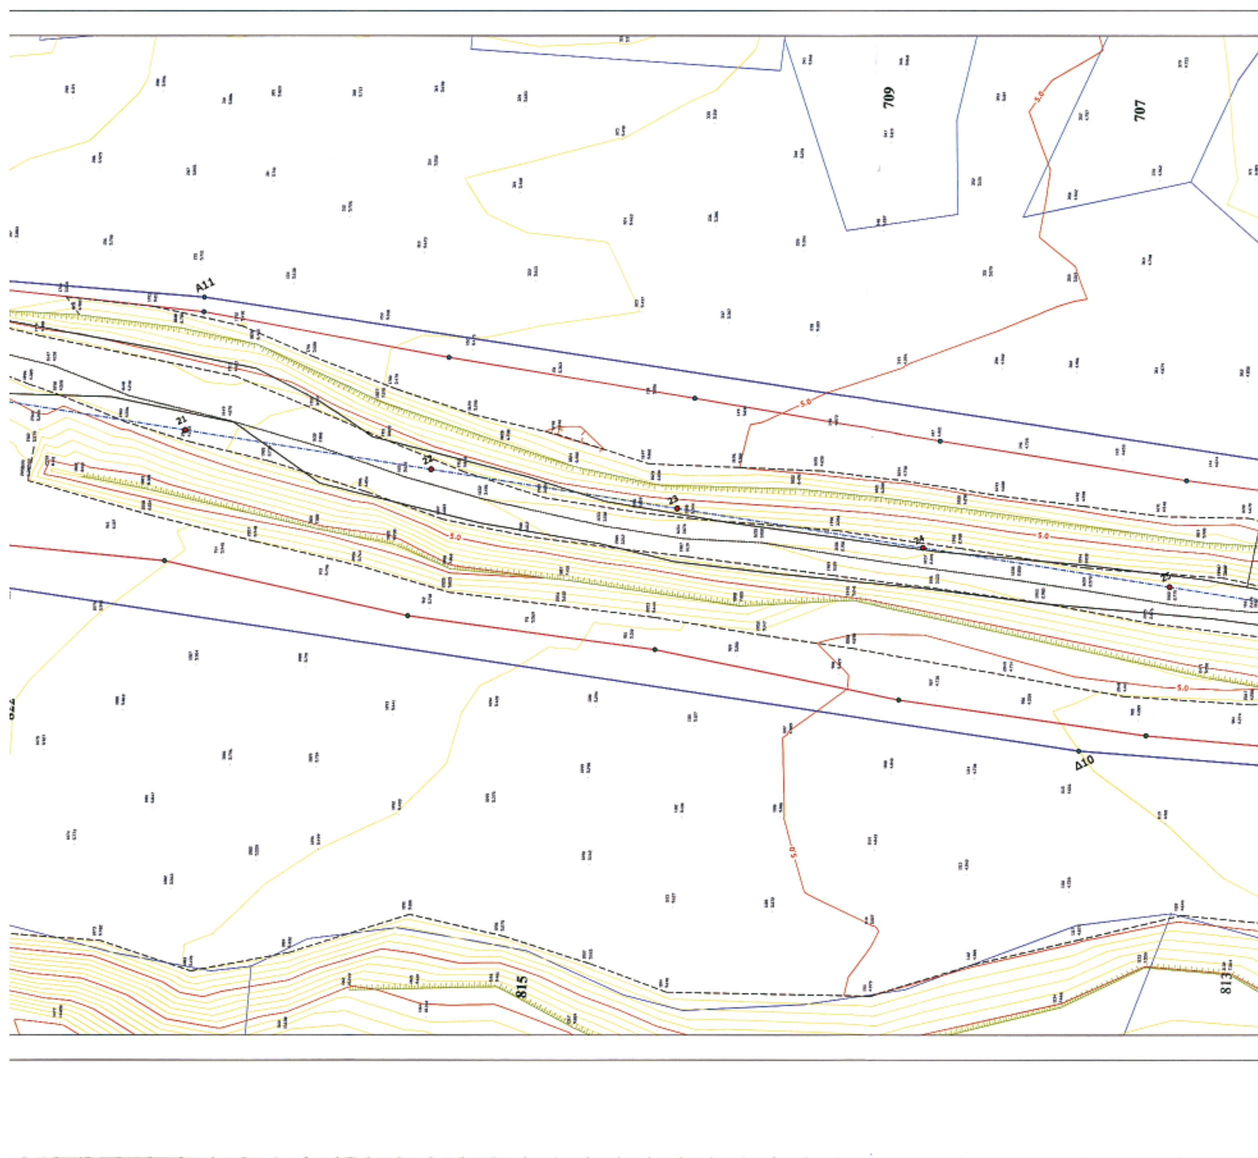
709
707
Α11
21
22
23
24
25
Δ10
815
813
5.0

ΔΙΑΝΟΜΗ ΠΙΝΑΚΙΔΩΝ

1 2 3 4

ΠΙΝΑΚΑΣ ΣΥΝΤΕΤΑΓΜΕΝΩΝ ΟΡΙΟΓΡΑΜΜΩΝ ΡΕΜΑΤΟΣ ΚΑΡΥΑ

ΑΡΙΣΤΕΡΗ ΟΡΙΟΓΡΑΜΜΗ

Α1.	X=315192.709	Y=4096738.942
Α2.	X=315268.543	Y=4096660.947
Α3.	X=315323.898	Y=4096560.657
Α4.	X=315356.790	Y=4096461.935
Α5.	X=315384.004	Y=4096302.666
Α6.	X=315497.858	Y=4096221.673
Α7.	X=315612.319	Y=4096113.941
Α8.	X=315705.655	Y=4096094.753
Α9.	X=315748.012	Y=4096078.224
Α10.	X=315784.150	Y=4095937.420
Α11.	X=315781.407	Y=4095860.462
Α12.	X=315752.058	Y=4095585.667
Α13.	X=315804.830	Y=4095515.890
Α14.	X=315843.395	Y=4095485.465
Α15.	X=315933.035	Y=4095412.405
Α16.	X=316033.773	Y=4095375.410
Α17.	X=316090.312	Y=4095284.662
Α18.	X=316130.915	Y=4095271.485
Α19.	X=316216.499	Y=4095240.087

ΔΕΞΙΑ ΟΡΙΟΓΡΑΜΜΗ

Δ1.	X=315148.715	Y=4096717.246
Δ2.	X=315230.093	Y=4096633.935
Δ3.	X=315296.870	Y=4096501.671
Δ4.	X=315327.447	Y=4096314.730
Δ5.	X=315380.959	Y=4096236.737
Δ6.	X=315591.239	Y=4096070.594
Δ7.	X=315691.332	Y=4096041.824
Δ8.	X=315716.919	Y=4096005.449
Δ9.	X=315727.707	Y=4095966.023
Δ10.	X=315698.628	Y=4095681.082
Δ11.	X=315695.045	Y=4095570.675
Δ12.	X=315732.366	Y=4095517.631
Δ13.	X=315887.613	Y=4095371.732
Δ14.	X=315981.924	Y=4095325.099
Δ15.	X=316054.722	Y=4095212.995
Δ16.	X=316131.831	Y=4095160.142

ΥΠΟΜΝΗΜΑ

- Όριο κτήματος
- Οριογραμμή ρέματος
- Γραμμή πλημμύρας
- 620 Κτηματολογικός αριθμός
- • Α7 Κορυφή οριογραμμής ρέματος αριστερά
- • Δ3 Κορυφή οριογραμμής ρέματος δεξιά
- • 9 Αρίθμηση διατομών

705 701 821 812 811 813 Α12 Α11 Δ11 Δ7 26 5.0

ΚΑΛΑΜΑΤΑ

Η ΕΠΙΤΡΟΠΗ ΟΡΙΟΘΕΤΗΣΗΣ

1) Ελέγχθηκε Καλαμάτα 5/6/08

2) ΠΑΜΟΥΚΗ ΕΛΕΝΑ
ΤΟΠΟΓΡΑΦΟΣ ΜΗΧΑΝΙΚΟΣ Τ.Ε.

ΑΝΤΙΓΡΑΦΟ 5

ΕΘΕΩΡΗΘΗ
ο Προϊστάμενος του Τμήματος Εκτελέσεως Έργων
ΣΤΑΥΡΟΣ ΚΑΠΕΡΩΝΙΩΤΗΣ
ΠΕ₁ ΜΕ Α' 6

Το παρόν συνοδεύει την αριθ. ... απόφαση Γεν. Γραμ. Περιφέρειας Πελοποννήσου

Τ.Ε.ΜΕΣ. Α.Ε.

Π.Ο.Τ.Α. ΜΕΣΣΗΝΙΑΣ

ΤΜΗΜΑ
ΠΕΡΙΟΧΗ ΡΙΖΟΜΥΛΟΥ

ΚΑΘΟΡΙΣΜΟΣ ΟΡΙΟΓΡΑΜΜΩΝ
ΡΕΜΑΤΟΣ **ΚΑΡΥΑ**


ΤΙΤΛΟΣ ΣΧΕΔΙΟΥ			ΑΡ. ΣΧΕΔΙΟΥ
ΟΡΙΟΓΡΑΜΜΕΣ ΡΕΜΑΤΟΣ (Φύλλο 3)			5
			ΚΛΙΜΑΚΑ: 1:500
	ΟΝΟΜΑΤΕΠΩΝΥΜΟ	ΗΜΕΡΟΜΗΝΙΑ	ΥΠΟΓΡΑΦΗ
ΣΥΝΤΑΞΗ	Κ. ΦΩΤΟΠΟΥΛΟΣ	05/2007	
	ΕΛ. ΛΑΖΑΡΟΠΟΥΛΟΥ	05/2007	
ΕΓΚΡΙΣΗ			


ΤΕΧΝΙΚΟ ΓΡΑΦΕΙΟ :

Σ. & Κ. ΦΩΤΟΠΟΥΛΟΣ & ΣΥΝΕΡΓΑΤΕΣ Ε.Ε.
ΑΕΤΙΔΕΩΝ 16 - ΧΟΛΑΡΓΟΣ - 155 61 - ΑΘΗΝΑ
ΤΗΛ. : 210 6529984 FAX : 210 6514137
Web : http://www.fotopoulos.info/ Email : kfoto@otenet.gr

ΕΘΝΙΚΟ ΤΥΠΟΓΡΑΦΕΙΟ


Για τεχνικούς λόγους στο σχεδιάγραμμα,
έγινε σμίκρυνση, κατά ποσοστό 31%

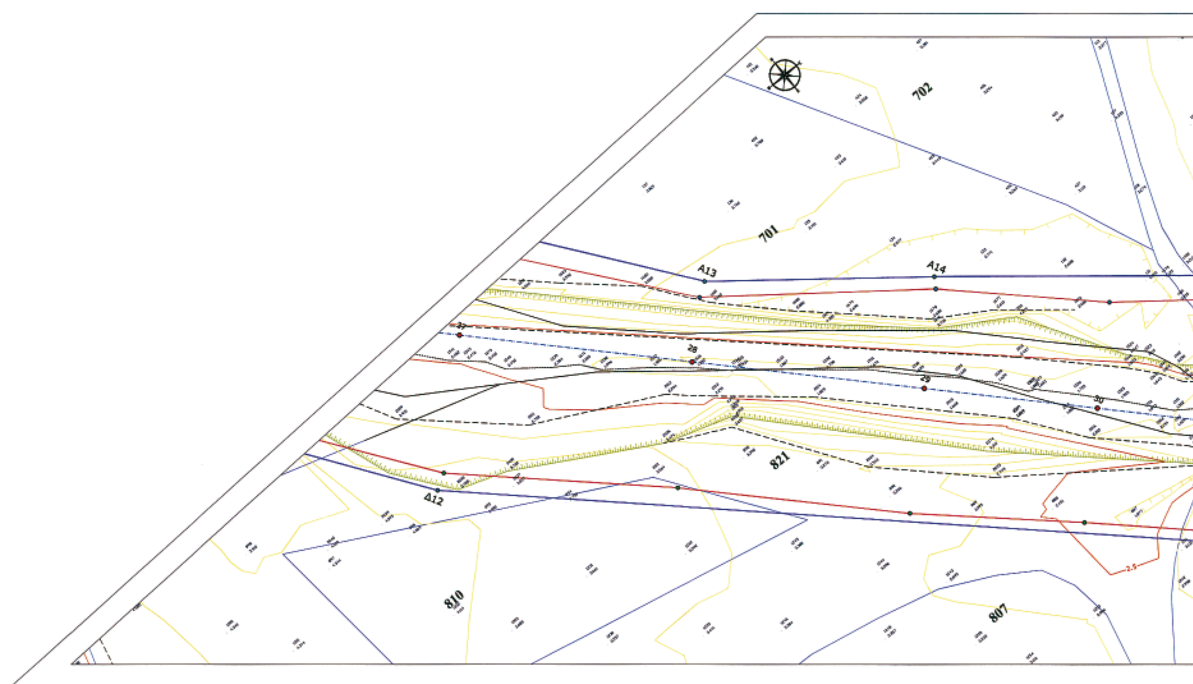

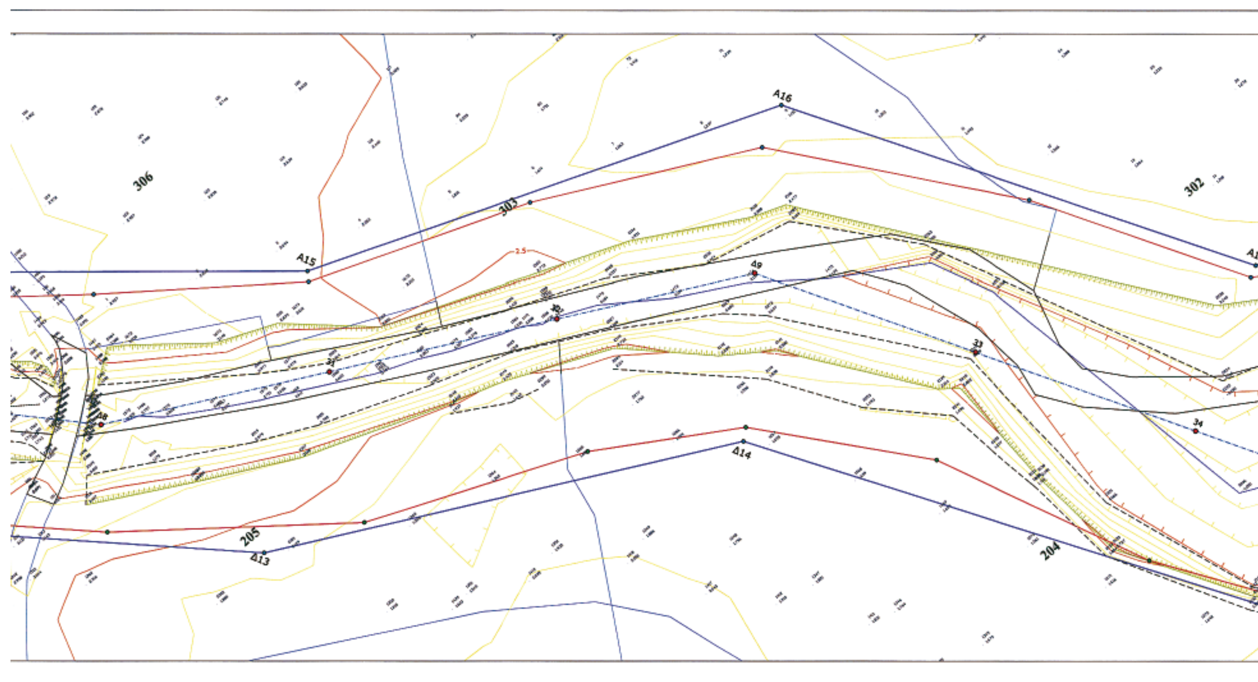

A16
A15
306
303
302
205
Δ13
Δ14
204

ΔΙΑΝΟΜΗ ΠΙΝΑΚΙΔΩΝ

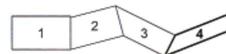

ΠΙΝΑΚΑΣ ΣΥΝΤΕΤΑΓΜΕΝΩΝ ΟΡΙΟΓΡΑΜΜΩΝ ΡΕΜΑΤΟΣ ΚΑΡΥΑ

ΑΡΙΣΤΕΡΗ ΟΡΙΟΓΡΑΜΜΗ


Α1.	X=315192.709	Y=4096738.942
Α2.	X=315268.543	Y=4096660.947
Α3.	X=315323.898	Y=4096560.657
Α4.	X=315356.790	Y=4096461.935
Α5.	X=315384.004	Y=4096302.666
Α6.	X=315497.858	Y=4096221.673
Α7.	X=315612.319	Y=4096113.941
Α8.	X=315705.655	Y=4096094.753
Α9.	X=315748.012	Y=4096078.224
Α10.	X=315784.150	Y=4095937.420
Α11.	X=315781.407	Y=4095860.462
Α12.	X=315752.058	Y=4095585.667
Α13.	X=315804.830	Y=4095515.890
Α14.	X=315843.395	Y=4095485.465
Α15.	X=315933.035	Y=4095412.405
Α16.	X=316033.773	Y=4095375.410
Α17.	X=316090.312	Y=4095284.662
Α18.	X=316130.915	Y=4095271.485
Α19.	X=316218.499	Y=4095240.087

ΔΕΞΙΑ ΟΡΙΟΓΡΑΜΜΗ

Δ1.	X=315148.715	Y=4096717.246
Δ2.	X=315230.093	Y=4096633.935
Δ3.	X=315296.870	Y=4096501.671
Δ4.	X=315327.447	Y=4096314.730
Δ5.	X=315380.959	Y=4096238.737
Δ6.	X=315591.239	Y=4096070.594
Δ7.	X=315691.332	Y=4096041.824
Δ8.	X=315716.919	Y=4096005.449
Δ9.	X=315727.707	Y=4095958.023
Δ10.	X=315698.628	Y=4095881.082
Δ11.	X=315695.045	Y=4095570.675
Δ12.	X=315732.366	Y=4095517.631
Δ13.	X=315887.613	Y=4095371.732
Δ14.	X=315981.924	Y=4095325.099
Δ15.	X=316054.722	Y=4095212.996
Δ16.	X=316131.831	Y=4095160.142

ΥΠΟΜΝΗΜΑ

- Όριο κτήματος
- Οριογραμμή ρέματος
- Γραμμή πλημμύρας
- 620 Κτηματολογικός αριθμός
- • Α7 Κορυφή οριογραμμής ρέματος αριστερά
- • Δ3 Κορυφή οριογραμμής ρέματος δεξιά
- • 9 Αρίθμηση διατομών

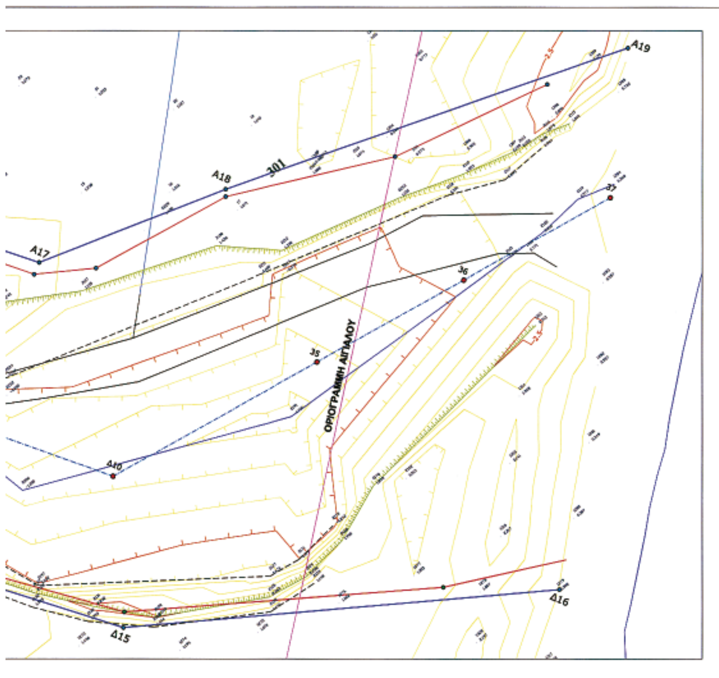

ΚΑΛΑΜΑΤΑ

Η ΕΠΙΤΡΟΠΗ ΟΡΙΟΘΕΤΗΣΗΣ

1) Ελέγχθηκε Καλαμάτα 5/6/08

2) ΠΑΜΟΥΚΗ ΕΛΕΝΑ
ΤΟΠΟΓΡΑΦΟΣ ΜΗΧΑΝΙΚΟΣ Τ.Ε.



ΑΝΤΙΓΡΑΦΟ 5

ΚΟΙΝΟΠΟΙΗΣΗ
Καλαμάτα 5/6/ 2008
Ο Προϊστάμενος του Τμήματος Εκτελέσεως Έργων

ΣΤΑΥΡΟΣ ΚΑΡΤΕΡΟΛΙΩΤΗΣ
ΠΕ$_1$ ΜΕ Α'β

Τ.Ε.ΜΕΣ. Α.Ε.

Π.Ο.Τ.Α. ΜΕΣΣΗΝΙΑΣ

ΤΜΗΜΑ
ΠΕΡΙΟΧΗ ΡΙΖΟΜΥΛΟΥ

αριθ. [illegible] απόφαση Γεν. Γραμ. Περιφέρειας Πελοποννήσου
Ο Γ.Γ.Π.
Νίκος Κ. Αργυρόπουλος

ΚΑΘΟΡΙΣΜΟΣ ΟΡΙΟΓΡΑΜΜΩΝ ΡΕΜΑΤΟΣ ΚΑΡΥΑ

ΤΙΤΛΟΣ ΣΧΕΔΙΟΥ			ΑΡ. ΣΧΕΔΙΟΥ
ΟΡΙΟΓΡΑΜΜΕΣ ΡΕΜΑΤΟΣ (Φύλλο 4)			6
			ΚΛΙΜΑΚΑ : 1:500
	ΟΝΟΜΑΤΕΠΩΝΥΜΟ	ΗΜΕΡΟΜΗΝΙΑ	ΥΠΟΓΡΑΦΗ
ΣΥΝΤΑΞΗ	Κ. ΦΩΤΟΠΟΥΛΟΣ	05/2007	
	ΕΛ. ΛΑΖΑΡΟΠΟΥΛΟΥ	05/2007	
ΕΓΚΡΙΣΗ			

ΤΕΧΝΙΚΟ ΓΡΑΦΕΙΟ :

Σ. & Κ. ΦΩΤΟΠΟΥΛΟΣ & ΣΥΝΕΡΓΑΤΕΣ Ε.Ε.
ΑΣΤΙΔΕΩΝ 16 - ΧΟΛΑΡΓΟΣ - 155 61 - ΑΘΗΝΑ
ΤΗΛ. : 210 6520684 FAX : 210 6514137
Web : http://www.fotopoulos.info/ Email : kfoto@otenet.gr

Αριθμ. 29/26690/ΠΣΚ/453 (2)

Καθορισμός Επιτρεπόμενης Χρήσης στο τεμάχιο 1498 της Συμπληρωματικής Διανομής «Καβαλάρι 1971» του Δήμου Λαγκαδά Νομού Θεσσαλονίκης.

Ο ΝΟΜΑΡΧΗΣ ΘΕΣΣΑΛΟΝΙΚΗΣ

Έχοντας υπόψη:

1. Τις διατάξεις του άρθρου 3 του ν. 1512/1985 «τροποποίηση και συμπλήρωση πολεοδομικών διατάξεων κλπ» (ΦΕΚ 4/τ.Α΄).

2. Τις διατάξεις του π.δ. 30/1996 «κωδικοποίηση σε ενιαίο κείμενο νόμου με τίτλο «Κώδικας Νομαρχιακής Αυτοδιοίκησης» των ισχυουσών διατάξεων για τη Νομαρχιακή Αυτοδιοίκηση» (ΦΕΚ 21/τ.Α΄) όπως ισχύουν και ιδίως το άρθρο 63 για την αναπλήρωση των Νομαρχών, όπως και την υπ' αριθμ. 21/31.3.1995 απόφαση του Νομαρχιακού Συμβουλίου Θεσσαλονίκης «Οργανισμός Εσωτερικής Υπηρεσίας της Νομαρχιακής Αυτοδιοίκησης Θεσσαλονίκης» (ΦΕΚ 392/τ.Β΄/11.4.1995).

3. Την υπ' αριθμ. 10/1907/19.1.2007 απόφαση Νομάρχη «παροχή εξουσιοδότησης για υπογραφή εγγράφων Με εντολή Νομάρχη» από τον Αντινομάρχη Ιωάννη Αγγούρα».

4. Την υπ' αριθμ. 6919/2004 (ΦΕΚ 248/τ.Δ΄) κοινή υπουργική απόφαση.

5. Το υπ' αριθμ. Τ.Π.Σ.Κ./491/03.06.2008 σχετικό με το θέμα Εισηγητικό Σημείωμα του Τμήματος Πολεοδομικών Σχεδίων και Κανόνων της Διεύθυνσης Πολεοδομίας, στο οποίο εκτίθεται το ιστορικό του θέματος, αναλύεται η νομική και χωροταξική του διάσταση, αναφέρονται οι γνωμοδοτήσεις των υπηρεσιών που ερωτήθηκαν σχετικά και διατυπώνεται η πρόταση της υπηρεσίας.

6. Τις διατάξεις του άρθρου 90 του «Κώδικα για την Κυβέρνηση και τα Κυβερνητικά Όργανα», όπως κυρώθηκε με το άρθρο πρώτο του π.δ. 63/2005 και τη διαπίστωση ότι από τις κανονιστικού χαρακτήρα διατάξεις της παρούσας δεν προκαλείται δαπάνη σε βάρος του κρατικού προϋπολογισμού ή του Δήμου Λαγκαδά, αποφασίζουμε:

1. Καθορίζουμε επιτρεπόμενη χρήση για «χώρο υπαίθριων αθλητικών εγκαταστάσεων» στο τεμάχιο 1498 της Σ. Διανομής αγροκτήματος «Καβαλάρι 1971» του Δήμου Λαγκαδά Νομού Θεσσαλονίκης, όπως αυτό απεικονίζεται με τα στοιχεία Α-Β-Γ-Δ-Ε-Ζ-Η-Θ-Α στο διάγραμμα κλίμακας 1:500 που θεωρήθηκε από τον Προϊστάμενο της Διεύθυνσης Πολεοδομίας και συνοδεύει την παρούσα.

2. Στο υπόψη γήπεδο επιτρέπεται η ανέγερση βοηθητικών εγκαταστάσεων με τους εξής όρους:

i) μέγιστη δομήσιμη επιφάνεια: 60 $μ^2$

ii) μέγιστο επιτρεπόμενο ύψος: 4,5 μ.


Η απόφαση αυτή και το διάγραμμα που τη συνοδεύει να δημοσιευθούν στην Εφημερίδα της Κυβερνήσεως και η ισχύς της να αρχίσει από τη δημοσίευσή της.

Θεσσαλονίκη, 12 Ιουνίου 2008

Ο Νομάρχης κ.α.α.
Ο Αντινομάρχης
ΙΩΑΝΝΗΣ ΑΓΓΟΥΡΑΣ

ΚΑΒΑΛΛΑΡΙ (ΛΑΓΚΑΔΑ)
ΣΥΜΠΛΗΡΩΜΑΤΙΚΗ ΔΙΑΝΟΜΗ 1971

ΕΘΝΙΚΟ ΤΥΠΟΓΡΑΦΕΙΟ
Για τεχνικούς λόγους στο σχεδιάγραμμα, έγινε σμίκρυνση, κατά ποσοστό 78%

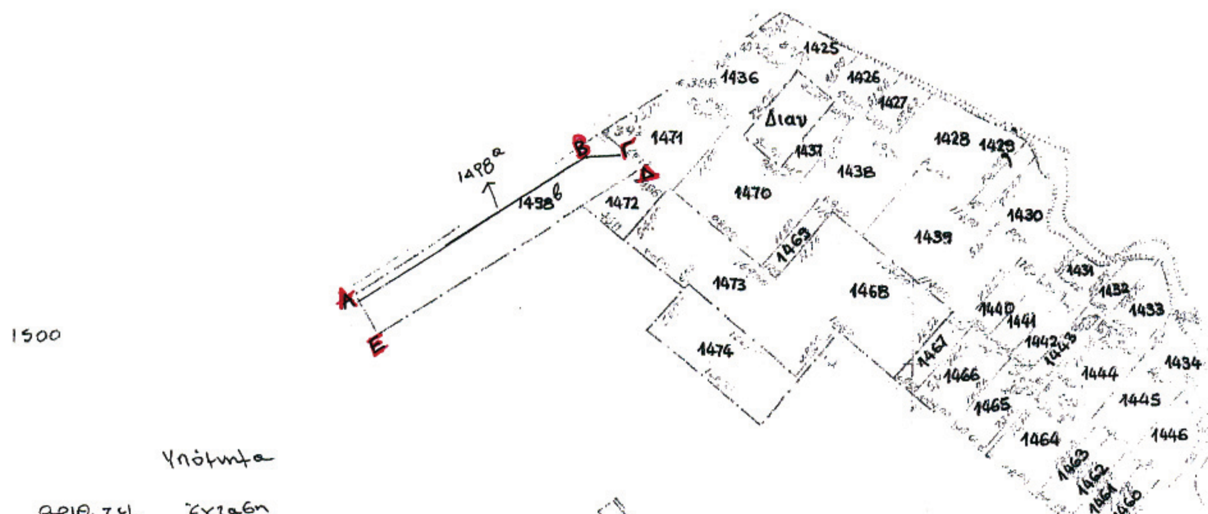

αριθ. τεμ. Έκταση
1498β 8441 πρόκειται να Παραχωρηθεί στον Δήμο Λαγκαδά

ΠΕΡΙΦΕΡΕΙΑ ΚΕΝΤΡΙΚΗΣ ΜΑΚΕΔΟΝΙΑΣ
ΝΟΜΟΣ ΘΕΣΣΑΛΟΝΙΚΗΣ
ΝΟΜΑΡΧΙΑΚΗ ΑΥΤΟΔ/ΣΗ ΘΕΣ/ΝΙΚΗΣ
ΔΙΕΥΘΥΝΣΗ ΠΟΛΕΟΔΟΜΙΑΣ
ΤΜΗΜΑ: ΠΟΛΕΟΔΟΜΙΚΩΝ ΣΧΕΔΙΩΝ
ΚΑΙ ΚΑΝΟΝΩΝ

Συνοδεύει την 29/26690/ΠΣΚ/453/12.06.08 Απόφαση Νομάρχη Θεσσαλονίκης "Καθορισμός Επιτρεπόμενης Χρήσης στο τεμάχιο 1498 της Συμπληρωματικής Διανομής "Καβαλλάρι 1971" του Δήμου Λαγκαδά Νομού Θεσσαλονίκης"

Θεσσαλονίκη 12 Ιουνίου 2008
Ο ΔΙΕΥΘΥΝΤΗΣ



Γεώργιος Παπαϊωάννου
Αρχ. Μηχ. με Α' β.

4025/7.9.07 Έγγραφό σας

100

-2000

ΕΘΝΙΚΟ ΤΥΠΟΓΡΑΦΕΙΟ
ΕΦΗΜΕΡΙΣ ΤΗΣ ΚΥΒΕΡΝΗΣΕΩΣ

ΠΕΡΙΦΕΡΕΙΑΚΑ ΓΡΑΦΕΙΑ ΠΩΛΗΣΗΣ Φ.Ε.Κ.

ΘΕΣΣΑΛΟΝΙΚΗ - Βασ. Όλγας 227 **23104 23956**
ΠΕΙΡΑΙΑΣ - Ευριπίδου 63 **210 4135228**
ΠΑΤΡΑ - Κορίνθου 327 **2610 638109**
ΙΩΑΝΝΙΝΑ - Διοικητήριο **26510 87215**
ΚΟΜΟΤΗΝΗ - Δημοκρατίας 1 **25310 22858**
ΛΑΡΙΣΑ - Διοικητήριο **2410 597449**
ΚΕΡΚΥΡΑ - Σαμαρά 13 **26610 89122**
ΗΡΑΚΛΕΙΟ - Πεδιάδος 2 **2810 300781**
ΜΥΤΙΛΗΝΗ - Πλ. Κωνσταντινουπόλεως 1 **22510 46654**

ΤΙΜΗ ΠΩΛΗΣΗΣ ΦΥΛΛΩΝ ΤΗΣ ΕΦΗΜΕΡΙΔΟΣ ΤΗΣ ΚΥΒΕΡΝΗΣΕΩΣ

Σε έντυπη μορφή

- Για τα Φ.Ε.Κ. από 1 μέχρι 16 σελίδες σε 1 €, προσαυξανόμενη κατά 0,20 € για κάθε επιπλέον οκτασέλιδο ή μέρος αυτού.
- Για τα φωτοαντίγραφα Φ.Ε.Κ. σε 0,15 € ανά σελίδα.

Σε μορφή DVD/CD

Τεύχος	Ετήσια έκδοση	Τριμηνιαία έκδοση	Μηνιαία έκδοση
Α΄	150 €	40 €	15 €
Β΄	300 €	80 €	30 €
Γ΄	50 €	-	-
Υ.Ο.Δ.Δ.	50 €	-	-
Δ΄	110 €	30 €	-

Τεύχος	Ετήσια έκδοση	Τριμηνιαία έκδοση	Μηνιαία έκδοση
Α.Α.Π.	110 €	30 €	-
Ε.Β.Ι.	100 €	-	-
Α.Ε.Δ.	5 €	-	-
Δ.Δ.Σ.	200 €	-	20 €
Α.Ε. - Ε.Π.Ε. και Γ.Ε.ΜΗ.	-	-	100 €

- Η τιμή πώλησης μεμονωμένων Φ.Ε.Κ. σε μορφή cd-rom από εκείνα που διατίθενται σε ψηφιακή μορφή και μέχρι 100 σελίδες, σε 5 € προσαυξανόμενη κατά 1 € ανά 50 σελίδες.
- Η τιμή πώλησης σε μορφή cd-rom/dvd, δημοσιευμάτων μιας εταιρείας στο τεύχος Α.Ε.-Ε.Π.Ε. και Γ.Ε.ΜΗ. σε 5 € ανά έτος.

ΠΑΡΑΓΓΕΛΙΑ ΚΑΙ ΑΠΟΣΤΟΛΗ Φ.Ε.Κ.: Τηλεφωνικά: 210 4071010 - fax: 210 4071010 - internet: http://www.et.gr

ΕΤΗΣΙΕΣ ΣΥΝΔΡΟΜΕΣ Φ.Ε.Κ.

Τεύχος	Έντυπη μορφή	Ψηφιακή Μορφή
Α΄	225 €	190 €
Β΄	320 €	225 €
Γ΄	65 €	Δωρεάν
Υ.Ο.Δ.Δ.	65 €	Δωρεάν
Δ΄	160 €	80 €
Α.Α.Π.	160 €	80 €
Ε.Β.Ι.	65 €	33 €

Τεύχος	Έντυπη μορφή	Ψηφιακή Μορφή
Α.Ε.Δ.	10 €	Δωρεάν
Α.Ε. - Ε.Π.Ε. και Γ.Ε.ΜΗ.	2.250 €	645 €
Δ.Δ.Σ.	225 €	95 €
Α.Σ.Ε.Π.	70€	Δωρεάν
Ο.Π.Κ.	-	Δωρεάν
Α΄+ Β΄+ Δ΄ + Α.Α.Π.	-	450 €

- Το τεύχος Α.Σ.Ε.Π. (έντυπη μορφή) θα αποστέλλεται σε συνδρομητές ταχυδρομικά, με την επιβάρυνση των 70 €, ποσό το οποίο αφορά τα ταχυδρομικά έξοδα.
- Για την παροχή πρόσβασης μέσω διαδικτύου σε Φ.Ε.Κ. προηγουμένων ετών και συγκεκριμένα στα τεύχη: **α)** Α, Β, Δ, Α.Α.Π., Ε.Β.Ι. και Δ.Δ.Σ., η τιμή προσαυξάνεται, πέραν του ποσού της ετήσιας συνδρομής του 2007, κατά 40 € ανά έτος και ανά τεύχος και **β)** για το τεύχος Α.Ε.-Ε.Π.Ε. & Γ.Ε.ΜΗ., κατά 60 € ανά έτος παλαιότητας.

* Η καταβολή γίνεται σε όλες τις Δημόσιες Οικονομικές Υπηρεσίες (Δ.Ο.Υ.). Το πρωτότυπο διπλότυπο (έγγραφο αριθμ. πρωτ. 9067/28.2.2005 2η Υπηρεσία Επιτρόπου Ελεγκτικού Συνεδρίου) με φροντίδα των ενδιαφερομένων, πρέπει να αποστέλλεται ή να κατατίθεται στο Εθνικό Τυπογραφείο (Καποδιστρίου 34, Τ.Κ. 104 32 Αθήνα).
* Σημειώνεται ότι φωτοαντίγραφα διπλοτύπων, ταχυδρομικές Επιταγές για την εξόφληση της συνδρομής, δεν γίνονται δεκτά και θα επιστρέφονται.
* Οι οργανισμοί τοπικής αυτοδιοίκησης, τα νομικά πρόσωπα δημοσίου δικαίου, τα μέλη της Ένωσης Ιδιοκτητών Ημερησίου Τύπου Αθηνών και Επαρχίας, οι τηλεοπτικοί και ραδιοφωνικοί σταθμοί, η Ε.Σ.Η.Ε.Α., τα τριτοβάθμια συνδικαλιστικά Όργανα και οι τριτοβάθμιες επαγγελματικές ενώσεις δικαιούνται έκπτωσης πενήντα τοις εκατό (50%) επί της ετήσιας συνδρομής (τρέχον έτος + παλαιότητα).
* Το ποσό υπέρ Τ.Α.Π.Ε.Τ. [5% επί του ποσού συνδρομής (τρέχον έτος + παλαιότητα)], καταβάλλεται ολόκληρο (Κ.Α.Ε. 3512) και υπολογίζεται πριν την έκπτωση.
* Στην Ταχυδρομική συνδρομή του τεύχους Α.Σ.Ε.Π. δεν γίνεται έκπτωση.

Πληροφορίες για δημοσιεύματα που καταχωρούνται στα Φ.Ε.Κ. στο τηλ.: 210 5279000.
Φωτοαντίγραφα παλαιών Φ.Ε.Κ.: Μάρνη 8 τηλ.: 210 8220885, 210 8222924, 210 5279050.
Οι πολίτες έχουν τη δυνατότητα ελεύθερης ανάγνωσης των δημοσιευμάτων που καταχωρούνται σε όλα τα τεύχη της Εφημερίδας της Κυβερνήσεως πλην εκείνων που καταχωρούνται στο τεύχος Α.Ε.-Ε.Π.Ε και Γ.Ε.ΜΗ., από την ιστοσελίδα του Εθνικού Τυπογραφείου (www.et.gr).

Οι υπηρεσίες εξυπηρέτησης πολιτών λειτουργούν καθημερινά από 08:00 μέχρι 13:00



ΑΠΟ ΤΟ ΕΘΝΙΚΟ ΤΥΠΟΓΡΑΦΕΙΟ
ΚΑΠΟΔΙΣΤΡΙΟΥ 34 * ΑΘΗΝΑ 104 32 * ΤΗΛ. 210 52 79 000 * FAX 210 52 21 004
ΗΛΕΚΤΡΟΝΙΚΗ ΔΙΕΥΘΥΝΣΗ: http://www.et.gr – e-mail: webmaster.et@et.gr